


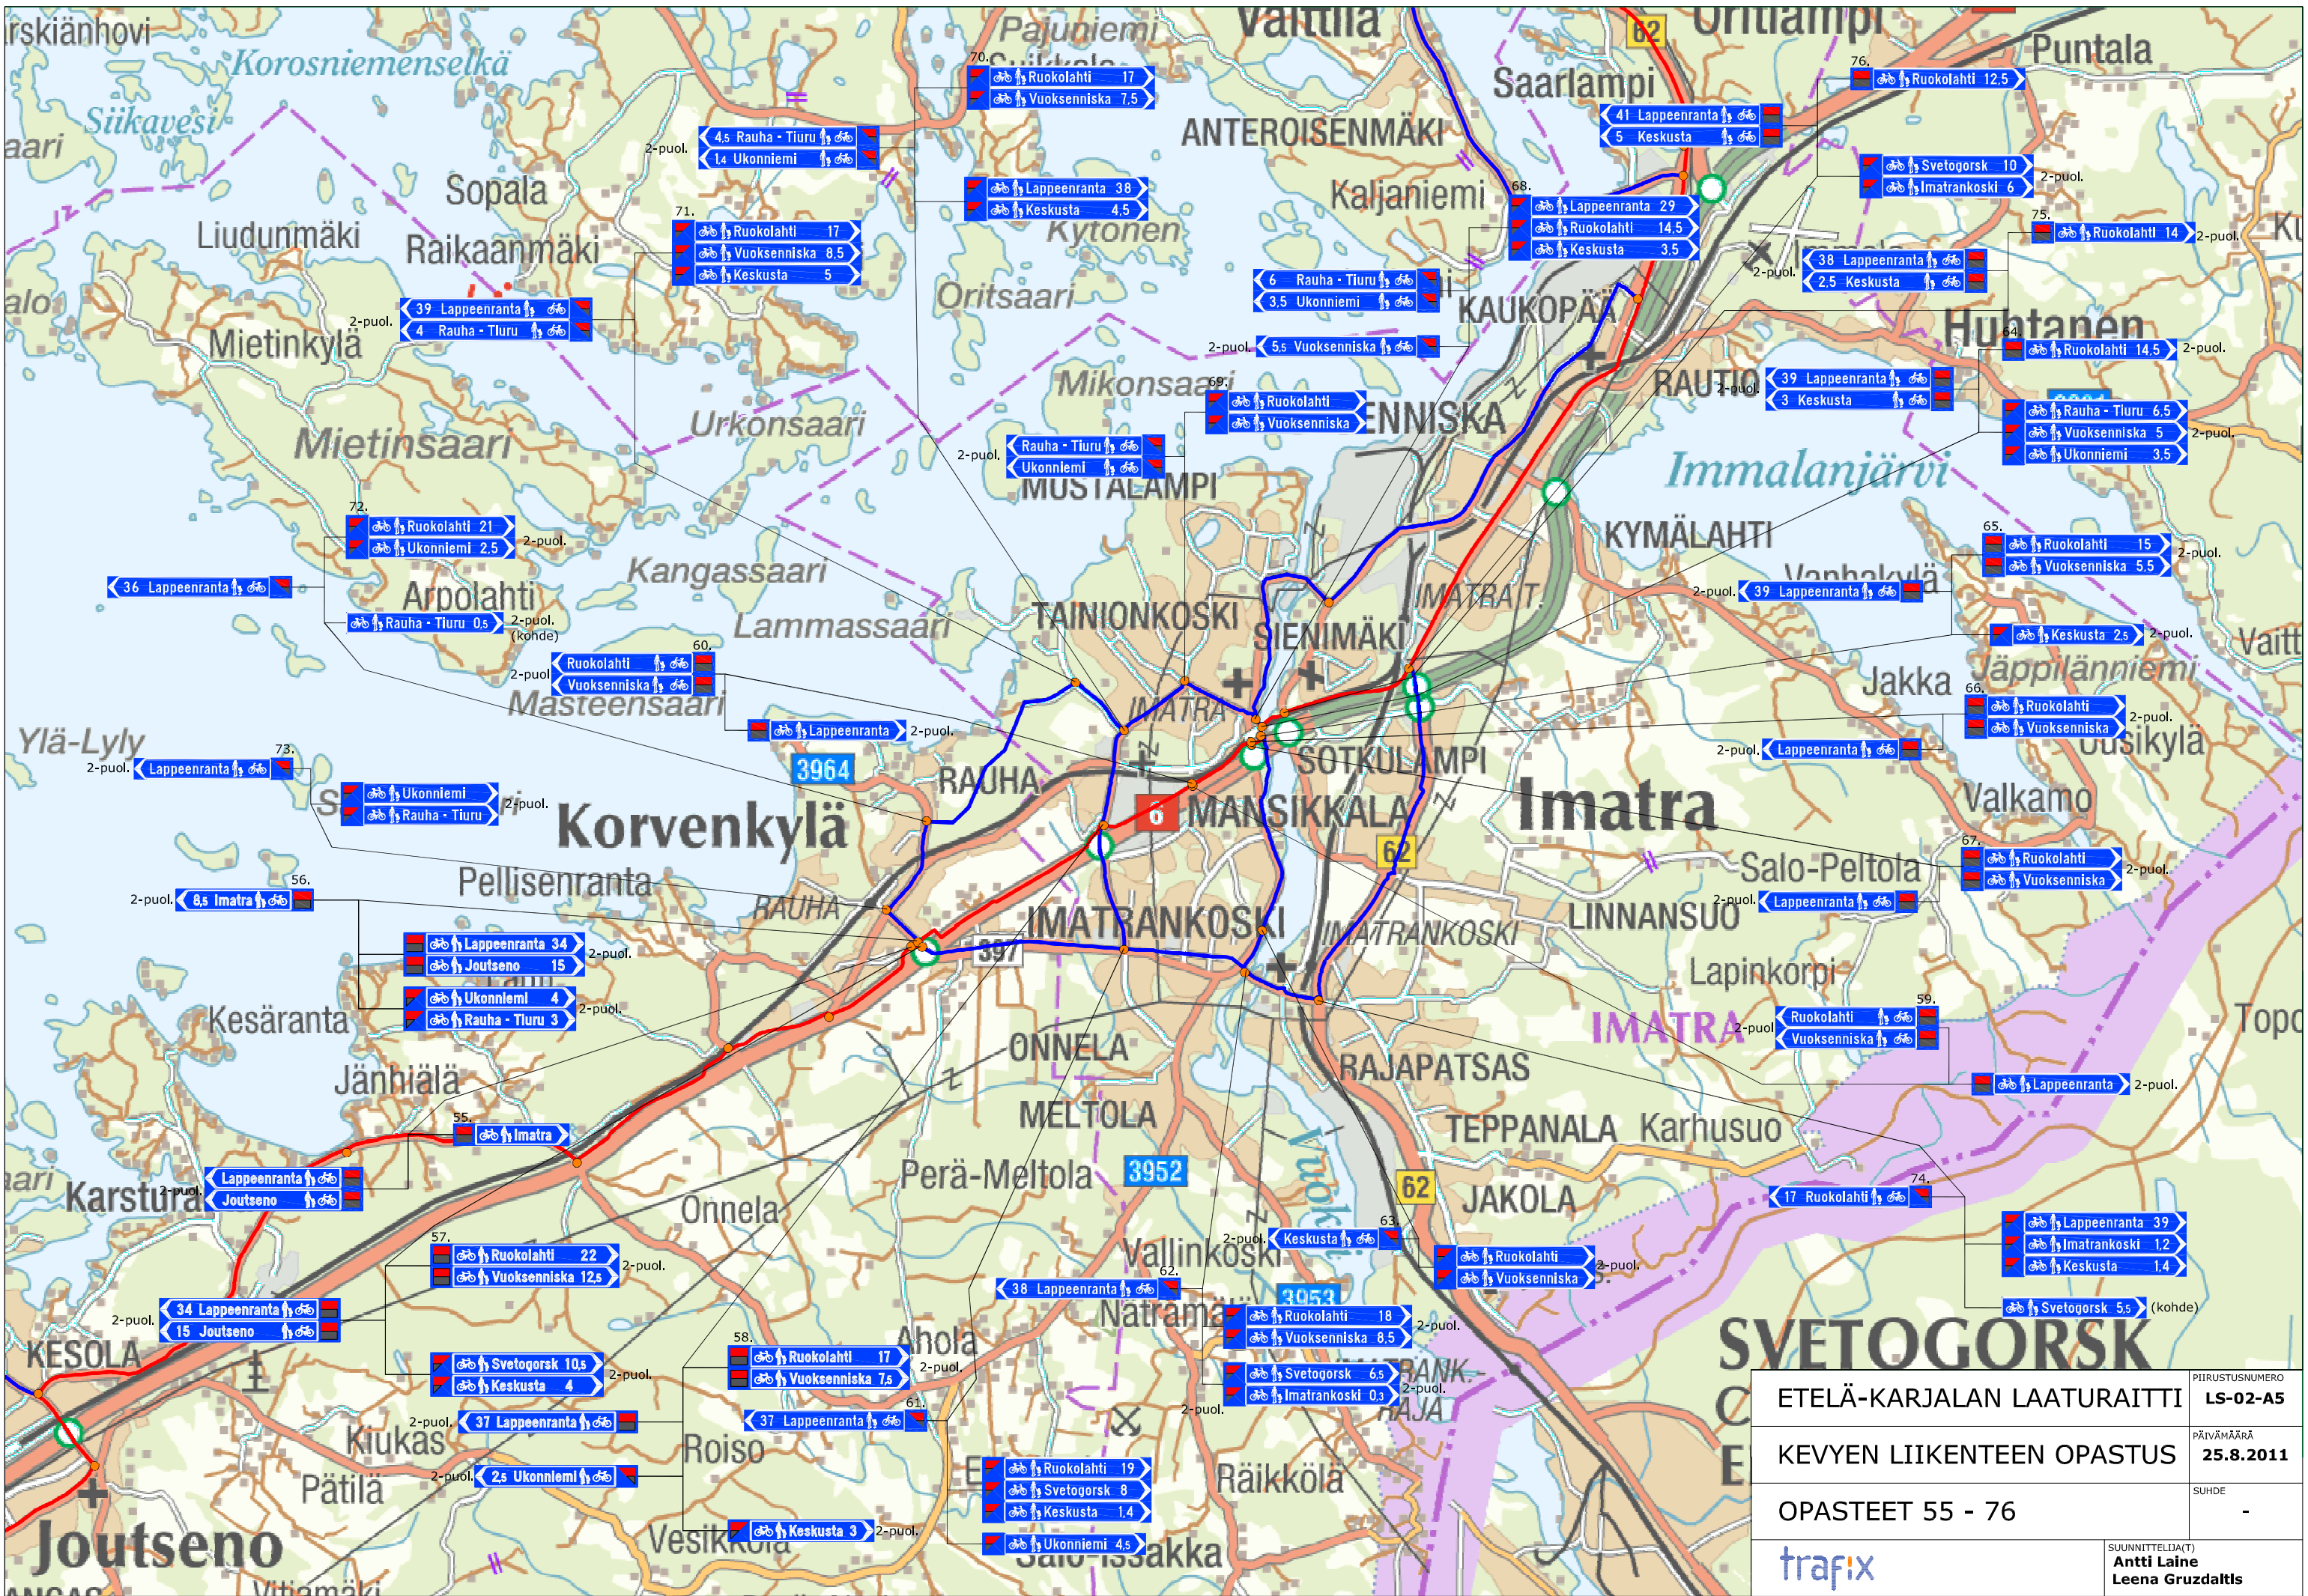

ETELÄ-KARJALAN LAATURAITTI	PIIRUSTUSNUMERO LS-02-A5
KEVYEN LIIKENTEEŃ OPASTUS	PÄIVÄMÄÄRÄ 25.8.2011
OPASTEET 55 - 76	SUHDE -
trafix	SUUNNITTELIJA(T) Antti Laine Leena Gruzdałtis